



ΕΦΗΜΕΡΙΣ ΤΗΣ ΚΥΒΕΡΝΗΣΕΩΣ

ΤΗΣ ΕΛΛΗΝΙΚΗΣ ΔΗΜΟΚΡΑΤΙΑΣ

ΤΕΥΧΟΣ ΤΕΤΑΡΤΟ **Αρ. Φύλλου 1131**

24 Δεκεμβρίου 1997

ΠΕΡΙΕΧΟΜΕΝΑ

ΑΝΑΔΑΣΩΣΕΙΣ

ΑΠΟΦΑΣΕΙΣ

ΠΟΛΕΟΔΟΜΙΑ

ΑΠΟΦΑΣΕΙΣ

ΑΝΑΚΟΙΝΩΣΕΙΣ

ΔΙΟΡΘΩΣΕΙΣ ΣΦΑΛΜΑΤΩΝ

ΑΝΑΔΑΣΩΣΕΙΣ

ΑΠΟΦΑΣΕΙΣ

Αριθ. 08/ΔΑΣ/1081 (1)

Ανάκληση της αριθ. 58/30.1.1997 απόφασης Περ/κής Δ/νσης Ανατολικής Αττικής.

Ο ΓΕΝΙΚΟΣ ΓΡΑΜΜΑΤΕΑΣ ΠΕΡΙΦΕΡΕΙΑΣ ΑΤΤΙΚΗΣ

Έχοντας υπόψη:

1. Τις διατάξεις του Ν. 3200/55, «Περί Διοικητικής Αποκεντρώσεως» όπως αυτές τροποποιήθηκαν μεταγενέστερα.

2. Τις διατάξεις του Ν. 2503/1997 «Διοίκηση οργάνωση στελέχωση της Περιφέρειας κ.λπ.».

3. Τις διατάξεις της παρ. 3 του άρθρου 117 του Συντάγματος της Χώρας.

4. Τις διατάξεις του Ν. 998/79 «Περί προστασίας των δασών και δασικών εν γένει εκτάσεων της Χώρας» και ειδικότερα:

α. του άρθρου 41 παρ. 1. β. του άρθρου 38 παρ. 1,

5. Τις διατάξεις του Υπουργείου Γεωργίας:

α. 160417/1180/8.7.1980 και β. 182447/3049/24.9.1980.

6. Την αριθ. 58/30.1.1997 απόφαση της Περ/κής Δ/σης Ανατ. Αττικής με την οποία ανακλήθηκε η αριθ. 1415/ 24.6.1997 ομοία για κήρυξη εκτάσεως ως αναδασωτέας εμβαδού 1.750 τ.μ. στη θέση «Βαλμάς» περιφέρειας Δήμου Καλυβίων, Ν. Αττικής.

7. Την αριθ. 63840/354/6.3.97 δ/γή του Υπ. Γεωργίας για τον έλεγχο της πιο πάνω απόφασης και την υπ' αριθ. 17/ΕΔΑΣ/19.9.1997 εισήγηση της Επιθεωρήσεως Δασών Αττικής σύμφωνα με την οποία πρέπει να ανακληθεί η ανωτέρω αριθ. 58/30.1.1997 απόφαση της Περ/κής Δ/σης Ανατ. Αττικής επειδή το σκεπτικό της δεν στηρίζεται σε διαπιστωθείσα πλάνη περί τα πράγματα ούτε σε παράβαση νόμων.

8. Την αριθ. 484/18.11.1997 δ/γή μας προς τη Δ/νση Δασών Ανατ. Αττικής με την οποία γίνεται αποδεκτή η αριθ. 17/ΕΔΑΣ/19.9.1997 εισήγηση της Επιθεωρήσεως Δασών Αττικής, αποφασίζουμε:

Ανακαλούμε την αριθ. 58/30.1.1997 απόφαση της Περ/κής Δ/σης Ανατ. Αττικής για τους λόγους που αναφέρονται στο σκεπτικό της παρούσας και επαναφέρουμε σε ισχύ την 1415/24.6.96 απόφαση κήρυξης της αναδάσωσης.

Η παρούσα να δημοσιευθεί στην Εφημερίδα της Κυβερνήσεως.

Αγ. Παρασκευή, 12 Δεκεμβρίου 1997

Ο Γενικός Γραμματέας Περιφ.

ΝΙΚΟΛΑΟΣ ΜΙΧΑΛΟΠΟΥΛΟΣ

ΠΟΛΕΟΔΟΜΙΑ

ΑΠΟΦΑΣΕΙΣ

Αριθ. 30865 (2)

Αναστολή έκδοσης οικοδομικών αδειών σε τμήμα του Ο.Τ. 455 α του Δήμου Πεύκης.

Ο ΝΟΜΑΡΧΗΣ ΑΘΗΝΩΝ

Έχοντας υπόψη:

Α. Τις διατάξεις:

1. Του Ν. 2218/94 Ίδρυση Νομαρχιακής Αυτοδιοίκησης, Τροποποίηση διατάξεων για την Πρωτοβάθμια αυτοδιοίκηση και την περιφέρεια και άλλες διατάξεις (ΦΕΚ Α 90/13.6.94) και τις όμοιες του Ν. 2240/94 Συμπλήρωση διατάξεων για την Νομαρχιακή Αυτοδιοίκηση και άλλες διατάξεις (ΦΕΚ Α 153/16.9.94) με τις οποίες ιδρύθηκαν οι Νομαρχιακές Αυτοδιοίκησεις.

2. Του ισχύοντος Οργανισμού εσωτερικής Λειτουργίας των Υπηρεσιών της Νομαρχιακής Αυτοδιοίκησης Αθηνών.

3. Του Ν. Δ/τος της 17ης Ιουλίου 1923 όπως μεταγενέστερα τροποποιήθηκαν και συμπληρώθηκαν και ειδικότερα τα άρθρα 3, 70 και 8.

4. Του Α.Ν. 314/68 (ΦΕΚ 47Α(όπως τροποποιήθηκαν και συμπληρώθηκαν με το υπ' αρ. 1018/71 Ν. Δ/γμα (ΦΕΚ 220Α') και με την παρ. 3 του άρθρου 34 του Ν. 1577/85 (ΦΕΚ 210Α').

5. Τον υπ' αρ. 183/1986 Π. Δ/τος (ΦΕΚ 70Α').

Β. Την 643/5.10.95 Απόφαση Νομάρχη Αθηνών περί μεταβίβασης αρμοδιοτήτων στον Πρόεδρο της Νομαρχιακής Επιτροπής Πολεοδομίας, Περιβάλλοντος και Έργων Υποδομής (ΠΟΠΕΥ).

Γ. Την υπ' αρ. 18/96 απόφαση του Δημοτικού Συμβουλίου Δήμου Πεύκης.

Δ. Την υπ' αρ. 5η/18.9.97 γνωμοδότηση του Συμβουλίου Χωροταξίας Οικισμού και Περιβάλλοντος Νομαρχίας Αθηνών (Τομέας Ανατολικός).


Ε. Από τις διατάξεις της παρούσας απόφασης δεν προκαλείται δαπάνη σε βάρος του κρατικού προϋπολογισμού και του προϋπολογισμού του Δήμου Πεύκης (αρθ. 27 του Ν. 2081/97), αποφασίζουμε:

Την αναστολή έκδοσης οικοδομικών αδειών σε τμήμα του Ο.Τ. 455α του Δήμου Πεύκης που φαίνεται στο συνημμένο τοπογραφικό διάγραμμα με στοιχεία Α Β Γ Δ Ε Ζ Η Α για τρεις (3) μήνες. Της αναστολής οικοδομικών αδειών εξαιρούνται αυτές που αφορούν άδειες κατεδάφισης και άδειες επισκευών για λόγους ασφαλείας, υγιεινής και χρήσης.

Η Απόφαση αυτή να δημοσιευτεί στην εφημερίδα της Κυβερνήσεως.

Αθήνα, 20 Νοεμβρίου 1997

Με εντολή Νομάρχη
Ο Πρόεδρος της Ν.Ε. ΠΟΠΕΥ
ΓΙΩΡΓΟΣ ΑΝΑΝΙΑΔΗΣ

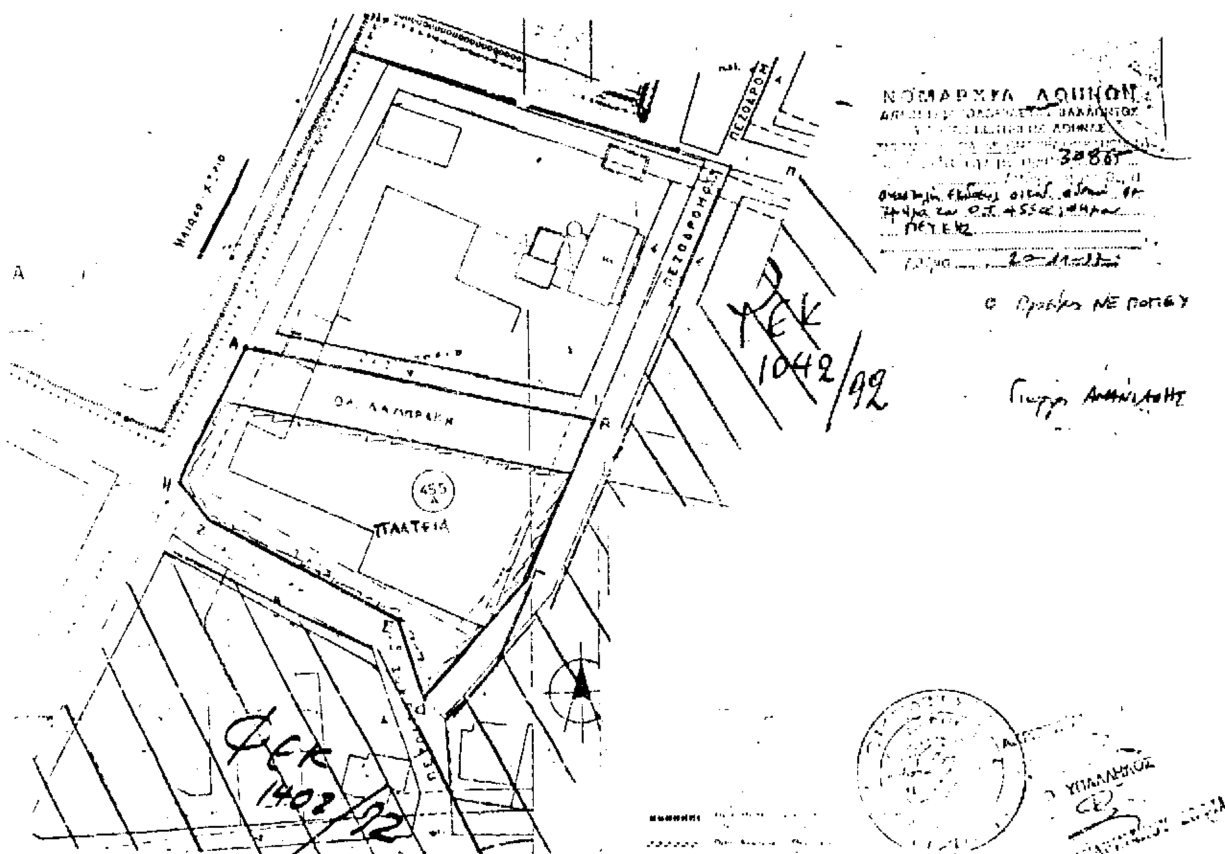

(3)

Αριθ. 8468

Καθορισμός ορίων και όρων και περιορισμών δόμησης στον οικισμό «"ΠΑΤΗΜΑ" Εξαμιλίων Ν. Κορινθίας» και κατηγοροποίηση αυτού.

Ο ΝΟΜΑΡΧΗΣ ΚΟΡΙΝΘΙΑΣ

Έχοντας υπόψη:

1) Τις διατάξεις του από 24.4.1985 Π. Δ/τος «Τρόπος καθορισμού ορίων οικισμών της χώρας μέχρι 2.000 κατοίκους κατηγορίες αυτών και καθορισμός όρων και περιορισμών δόμησής τους» όπως μεταγενέστερα τροποποιήθηκε και συμπληρώθηκε.

2. Τις προτάσεις του ιδιώτη μελετητή Μηχανικού στον οποίο ανατέθηκε σχετική μελέτη.

3. Το δελτίο Αρχιτεκτονικής αναγνώρισης του οικισμού κατά τις υποδείξεις των σχετικών προδιαγραφών του ΥΠΕΧΩΔΕ.

4. Την υπ' αρ. 86/14/1994 απόφαση του Κοινοτικού Συμβουλίου Εξαμιλίων.

5. Την υπ' αρ. 58/11/95 απόφαση Κοινοτικού Συμβουλίου Εξαμιλίων.

6. Το αριθμ. Φ 5β/9/812/17.2.95 έγκριση της Δ'. Εφορείας Προϊστ. και κλασσικών αρχαιοτήτων Ναυπλίου.

7. Την με αρ. 496/9.2.95 έγκριση της Δ/νσης Δασών Δασαρχείου Κορίνθου Ν. Κορινθίας.

8. Την υπ' αρ. 15/1997 γνωμοδότηση του Συμβουλίου Χωροταξίας οικισμού και περιβάλλοντος Ν. Κορινθίας, αποφασίζουμε:

Άρθρο 1

α) Κατατάσσεται ο οικισμός «ΠΑΤΗΜΑ» Εξαμιλίων (Ν. Κορινθίας) σύμφωνα:

1. Με την θέση του στο χώρο: Ούτε περιαστικός ούτε παραλιακός.

2. Με το βαθμό προστασίας: στους αδιάφορους.

3. Με την δυναμικότητα: στους δυναμικούς.

4. Με το βαθμό διασποράς: στους διάσπαρτους.

5. Με το μέγεθος: στο μικρούς.

β) Καθορίζεται το όριο του οικισμού «ΠΑΤΗΜΑ» Εξαμιλίων (Ν. Κορινθίας) όπως αυτό φαίνεται στο διάγραμμα σε κλίμακα 1:5000 που έχει θεωρηθεί από την προϊσταμένη της Δ/νσης Χωροταξίας Πολεοδομίας και Περιβάλλοντος Ν. Κορινθίας με την υπ' αρ. οικ. 8468/1997 πράξη της και του οποίου συνοπτικό αντίτυπο δημοσιεύεται με την παρούσα απόφαση, ως και η τεχνική έκθεση του ορίου.

γ) Καθορίζονται οι κάτωθι όροι και περιορισμοί δόμησης στο συνεκτικό τμήμα:

1) Αρτιότητα: Χίλια (1.000) τ. μέτρα.

2) Πλάτη δρόμων νέων και υπαρχόντων έξι (6) μέτρα.

3) Τα ανεγειρόμενα κτίρια πρέπει να απέχουν από τους δημιουργούμενους δρόμους δύο και μισό (2,5) μέτρα.

4) Επιβάλλεται στέγη από κεραμίδια επάνω από το επιτρεπόμενο μέγιστο ύψος του κτιρίου.

5) Κατά τα λοιπά ισχύουν και οι γενικοί όροι δόμησης που προβλέπονται από το 24.4.1985 Δ/γμα (ΦΕΚ 181/Δ).

6) Στο μη συνεκτικό τμήμα του οικισμού «ΠΑΤΗΜΑ» Εξαμιλίων (Ν. Κορινθίας) έχουν εφαρμοσθεί οι διατάξεις τοο Π.Δ/τος της 20/30.8.1985 (Φ.Ε.Κ. 414/Δ).

Άρθρο 2

Από τις διατάξεις της απόφασης αυτής δεν προκαλείται δαπάνη σε βάρος του προϋπολογισμού της Κοινότητας Εξαμιλίων.

Άρθρο 3

Η ισχύς της απόφασης αυτής αρχίζει από τη δημοσίευσή της στην Εφημερίδα της Κυβερνήσεως.

Η Απόφαση αυτή να δημοσιευτεί στην εφημερίδα της Κυβερνήσεως.

Κόρινθος, 4 Δεκεμβρίου 1997

Ο Νομάρχης
ΑΓΓΕΛΟΣ ΜΑΝΩΛΑΚΗΣ

Τεχνική Έκθεση Καθορισμού Ορίων Οικισμού «Πάτημα» Κοινότητας Εξαμιλλίων

1. Περίγραμμα Οικισμού: Το περίγραμμα ορίων του Οικισμού καθορίζεται από τα σημεία:

1 - 3' - 2 - 2' - 4 - 5 - 8' - 6 - 7 - 8 - 9 - 10 - 11 - 12 - 13 - 14 - 15 - 16 - 1' - 1, τα οποία προσδιορίζονται δια των συντεταγμένων (Χ, Ψ) που αναγράφονται στον συνημμένο Πίνακα συντεταγμένων.

2. Συνεκτικά Τμήματα Οικισμού

2.1. Συνεκτικό Τμήμα (1).


Ορίζεται από τα σημεία: 3' - 2 - 5' - 4' - 3' τα οποία προσδιορίζονται δια των συντεταγμένων (Χ,Ψ) που αναγράφονται στον συνημμένο Πίνακα συντεταγμένων.


2.2. Συνεκτικό Τμήμα (2)

Ορίζεται από τα σημεία: 8 - 6 - 7 - 8 - 9 - 10 - 11 - 12 - 13 - 14 - 15 - 16 - 10' - 6' - 9' - 7' - 8' τα οποία προσδιορίζονται δια των συντεταγμένων (Χ, Ψ) που αναγράφονται στον συνημμένο Πίνακα συντεταγμένων.

Κόρινθος, Νοέμβριος 1997


Ο Μηχανικός
ΓΙΑΝΝΗΣ Π. ΙΩΑΝΝΙΔΗΣ

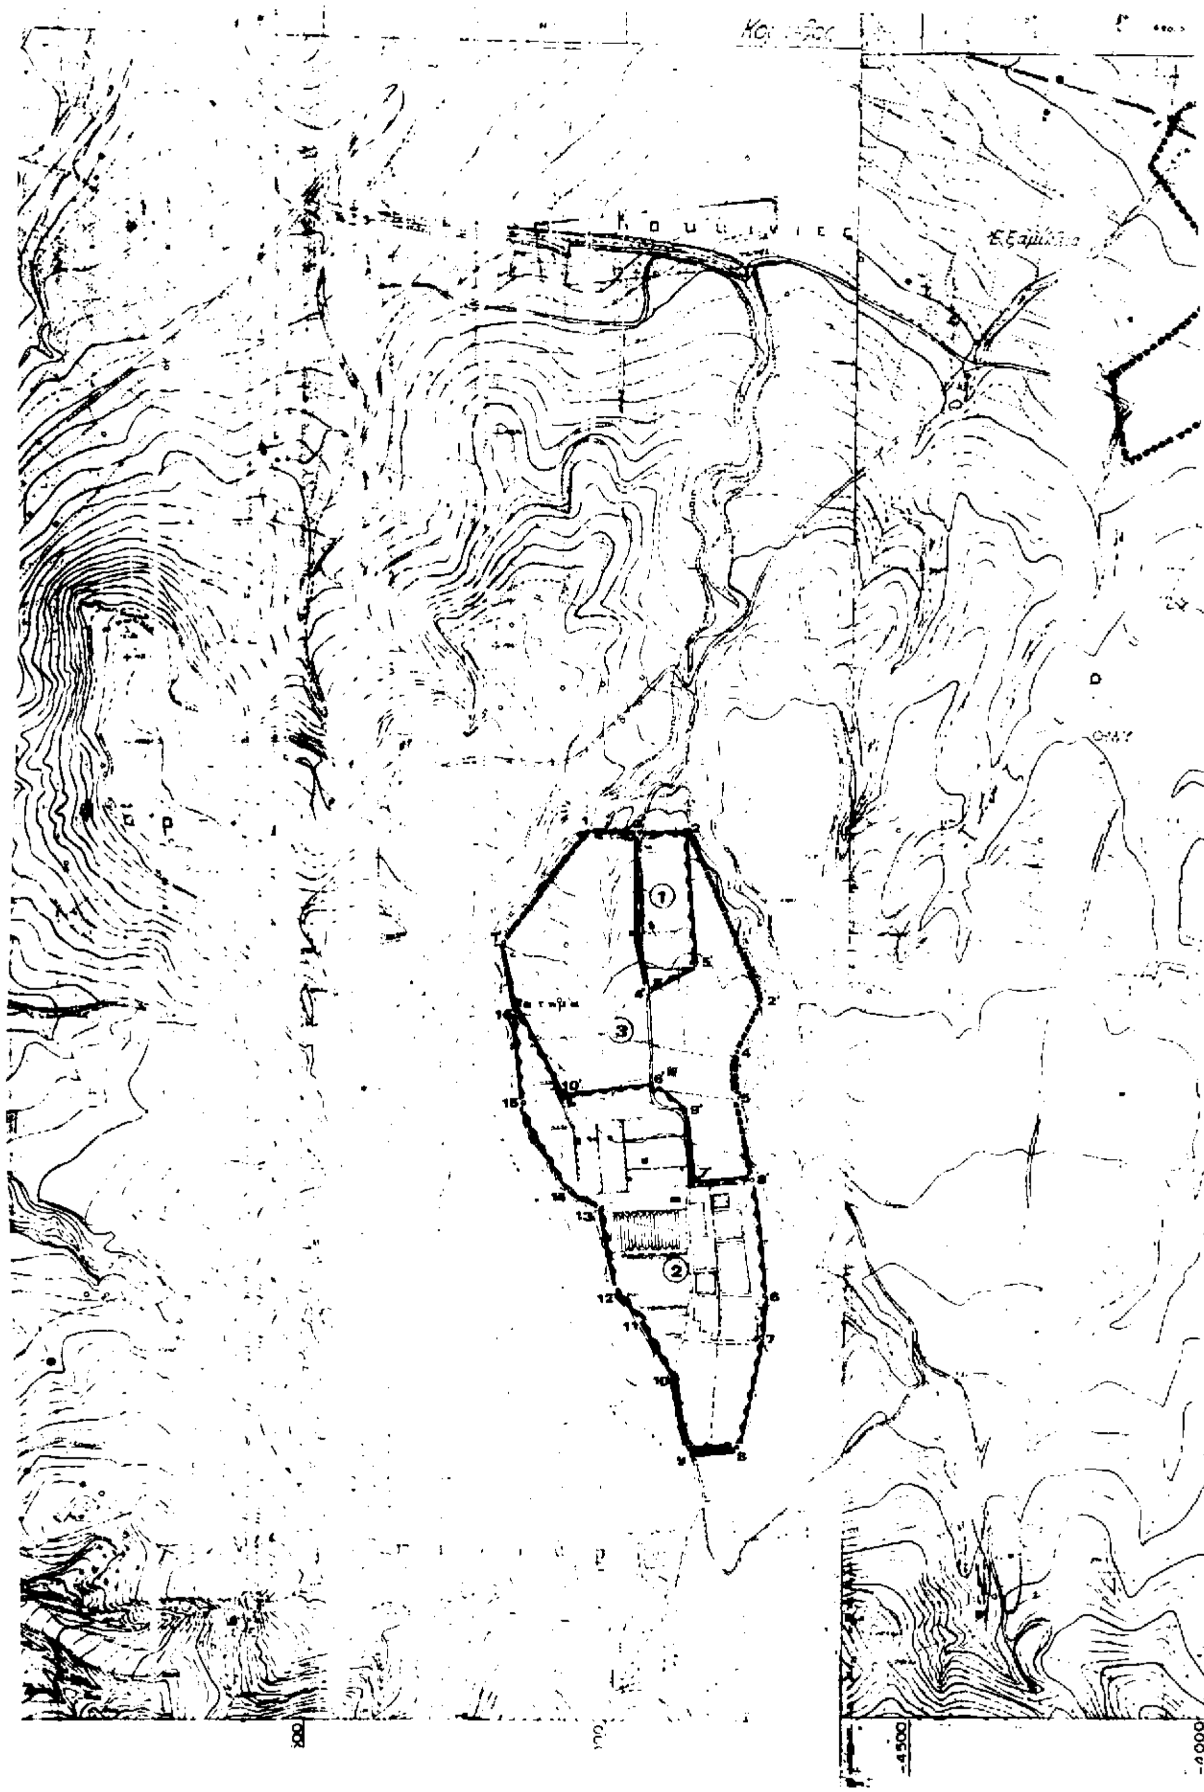

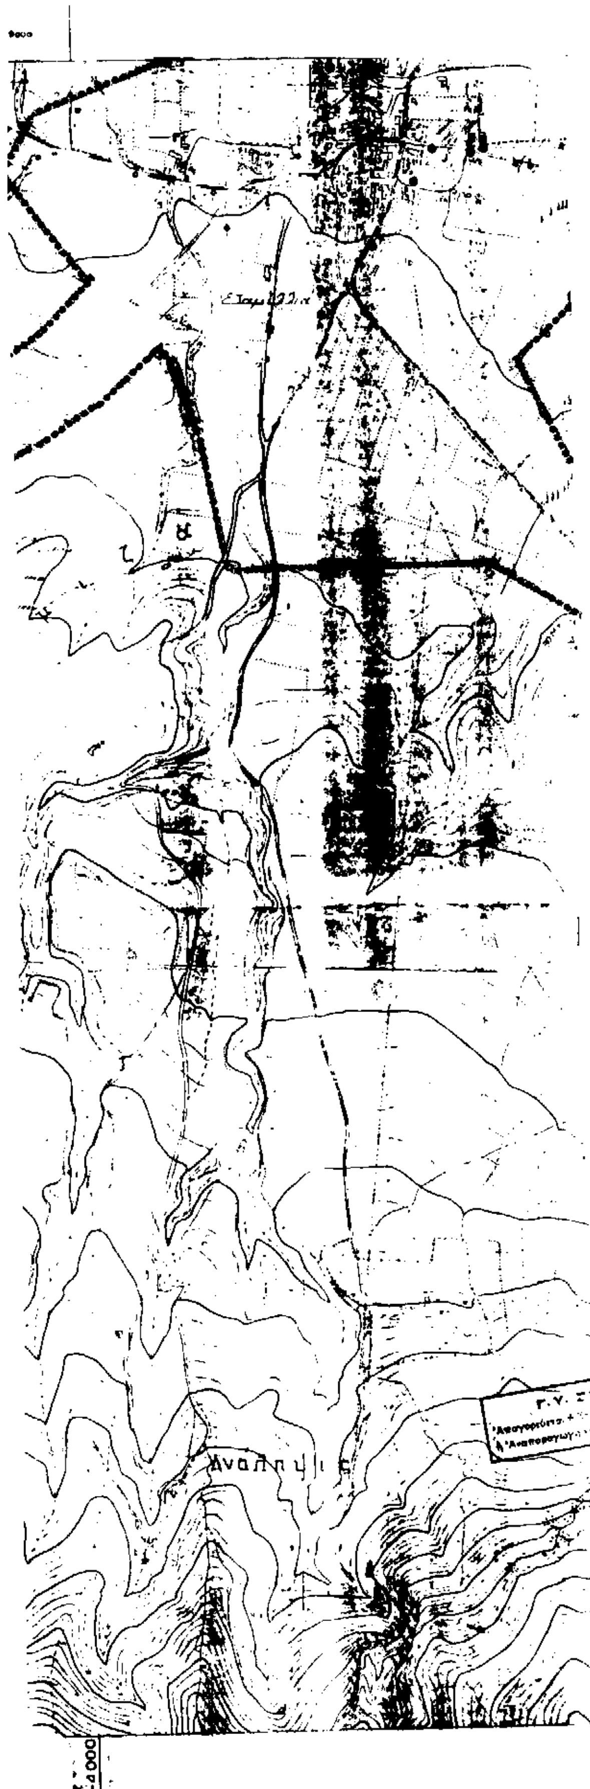

ΠΕΡΙΦΕΡΕΙΑ ΠΕΛΟΠΟΝΝΗΣΟΥ
ΝΟΜΑΡΧΙΑΚΗ ΑΥΤΟΔΙΟΙΚΗΣΗ ΚΟΡΙΝΘΙΑΣ

Το παρόν συνοδεύει την υπ' αριθμ. 01Γ8468/4-12-97 απόφαση του Νομάρχη Κορινθίας "Καθορισμός ορίων και όρων και περιορισμών δόμησης στον οικισμό «[illegible]» Σταμιζίων Ν. Κορινθίας και κατηγοριοποίηση αυτού"
Κόρινθος 4/12/1997
[illegible]
Απεριγραμμένη

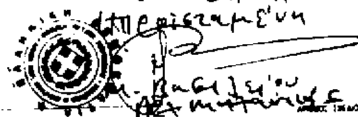

2.

Αριθ. 4559 (4)

Διατήρηση ανωνύμου οδού στην περιοχή «ΒΡΑΧΟΣ» Ερμούπολης, Ν. Κυκλάδων.

Ο ΝΟΜΑΡΧΗΣ ΚΥΚΛΑΔΩΝ

Έχοντας υπόψη:

1. Το Ν. 3200/55 Περί Διοικητικής Αποκέντρωσης σε συνδιασμό με το Ν. Δ. 532/70, ΒΔ 712/70, ΝΔ 950/72, 291/73.

2. Τις διατάξεις του Ν. 1032/80 περί συστάσεως του ΥΧΟΠ.

3. Την κοινή απόφαση των Υπουργών Προεδρίας της Κυβέρνησης και Χωροταξίας του Οικισμού και Περιβάλλοντος με θέμα Κωδικοποίηση, Τροποποίηση και Συμπλήρωση συλλογικών οργάνων Γνωμοδοτικής και Αποφασιστικής αρμοδιότητας Υ.Χ.Ο.Π. σε κείμενο ενιαίο /Υπ. Απ. 75794/1151/ΦΕΚ.

4. Τις διατάξεις του άρθρου 20 του Ν.Δ. 17.7.23 περί Σχεδίων Πόλεων κ.λπ.

5. Ε20014/34/77 σχετικά με ιδιωτικές οδούς που προϋπάρχουν του 1923.

6. Τους Ν. 2218/94 και Ν. 2240/94 Περί λειτουργίας της Νομαρχιακής Αυτοδιοίκησης.

7. Την γνώμη του Συμβουλίου Χωροταξίας Οικισμού και Περιβάλλοντος του Νομού που διατυπώθηκε σε συνεδρίαση 11.9.97 και στην πράξη 31η.

8. Την υπ' αριθμό 161/16.7.97 απόφαση του Δ.Σ. Ερμούπολης με συνημμένα της, αποφασίζουμε:

Διατηρούμε την ανώνυμη μη εγκεκριμένη οδό που βρίσκεται εντός οικοδομικού τετραγώνου στην περιοχή ΒΡΑΧΟΣ της Ερμούπολης όπως αυτά σημειώνονται στο συνημμένο τοπογραφικό διάγραμμα από τα σημεία Α Ο Ο' Ξ Ν Μ Λ Κ Ι Θ Η Ζ Ε Δ Γ Β Α έκτασης 842,70Μ^2.

Η παραπάνω οδός διατηρείται ως προϋφιστάμενη του έτους 1923 και για τα οικόπεδα που έχουν πρόσωπο στην συγκεκριμένη οδό ισχύουν οι διατάξεις που ισχύουν για τις εγκεκριμένες οδούς του εγκεκριμένου Ρυμοτομικού Σχεδίου της Ερμούπολης.

Από τις διατάξεις της παρούσας απόφασης δεν προκύπτει δαπάνη σε βάρος του Κρατικού Προϋπολογισμού, ούτε του προϋπολογισμού του Δήμου Ερμούπολης.


Η ισχύς της παρούσας απόφασης αρχίζει από την δημοσίευσή της στην Εφημερίδα της Κυβερνήσεως.

Η παρούσα να δημοσιευθεί στην εφημερίδα της Κυβερνήσεως.

Ερμούπολη, 24 Οκτωβρίου 1997

Ο Νομάρχης

Π. ΡΗΓΑΣ

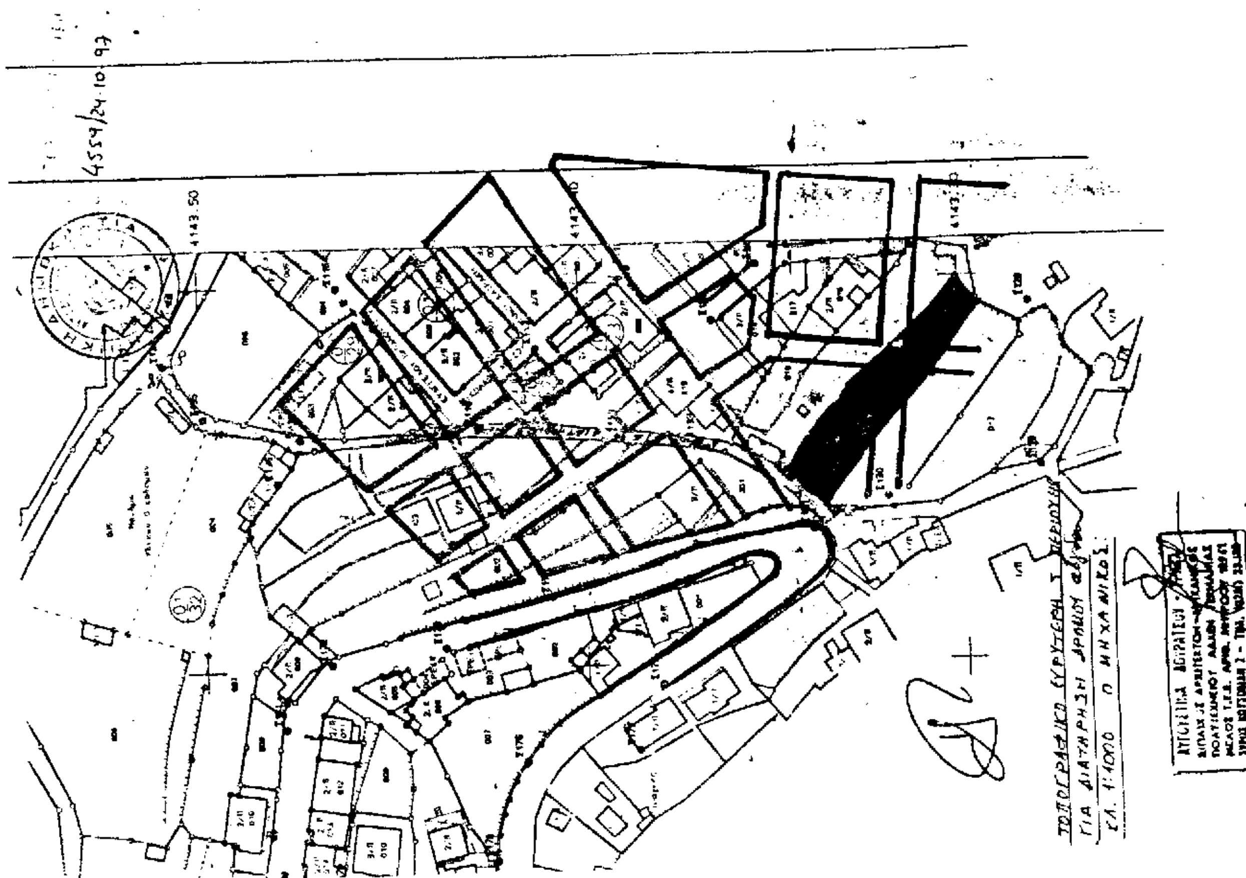

Αριθ. Τ.Κ. 2765 (5)

Τροποποίηση όρων δόμησης, ως προς τη χρήση γής, σε περιοχές εντός σχεδίου πόλεως. Οι περιοχές αυτές είναι: Αϊβαλιώτικα, Νέες Παγασές, Βόρειες Συνοικίες, επέκταση Νεάπολης - Αγ. Αναργύρων και παλαιό σχέδιο πόλης Βόλου, Ν. Μαγνησίας.

Ο ΝΟΜΑΡΧΗΣ ΜΑΓΝΗΣΙΑΣ

Έχοντας υπόψη:

1) Τις διατάξεις του από 17.7.23 Ν.Δ. «περί σχεδίων πόλεων και κωμών του Κράτους» όπως τροποποιήθηκε και συμπληρώθηκε μεταγενέστερα.

2) Τις διατάξεις του Ν. 3200/55 «περί διοικητικής αποκεντρώσεως όπως τροποποιήθηκαν και συμπληρώθηκαν με το Ν.Δ. 532/70.

3) Τις διατάξεις του Α.Ν. 314/68 όπως τροποποιήθηκαν και συμπληρώθηκαν με το Ν.Δ. 1018/71.

4) Τις διατάξεις του υπ' αριθ. 183/86 Π. Δ/τος.

5) Τον Οργανισμό Εσωτερικής Υπηρεσίας της Νομαρχιακής Αυτοδιοίκησης Μαγνησίας (ΦΕΚ 391Β'/11.5.95).

6) Την υπ' αριθ. 2565/2.5.96 απόφασή μας «καθορισμός όρων δόμησης ως προς τις χρήσεις γής, με βάση τη μελέτη αναθεώρησης του σχεδίου πόλης των Συνοικιών Νεάπολης και Αγ. Αναργύρων του Δήμου Βόλου».

7) Τις διατάξεις του Ν. 2465/97, άρθρο 1 παράγρ. 2 (ΦΕΚ 28Α'/26.2.97), «όλα τα συνεργεία των ειδικοτήτων που αναφέρονται στην παράγρ. 2 του άρθρου 2 του Ν. 1575/85 (ΦΕΚ 207Α'/85), θεωρούνται επαγγελματικά εργαστήρια χαμηλής όχλησης» ενώ μέχρι πρότινος ανήκαν, στην μη οχλούσα βιομηχανία (έγγραφο Δ/νσης ΠΕ.ΧΩ. Περιφέρειας Θεσσαλίας με αριθ. πρωτ. 1825/30.9.1993).

8) Την υπ' αριθ. 134/97 απόφαση Δημοτικού Συμβουλίου Βόλου με την οποία προτείνεται η συγκεκριμένη τροποποίηση των όρων δόμησης, ως προς τη χρήση γής σε περιοχές εντός σχεδίου πόλεως, όωπς αυτές αναφέρονται στο θέμα της παρούσης απόφασής μας.

9) Την υπ' αριθ. 23/18.11.97 θέμα 1ο γνωμοδότηση του Συμβουλίου Χωροταξίας Οικισμού και Περιβάλλοντος Ν. Μαγνησίας.

Και επειδή:

α) Με αυτή τη νέα ρύθμιση, στις εντός σχεδίου περιοχές στις οποίες επιτρέπονται επαγγλεματικά εργαστήρια, είναι δυνατή από πλευράς χρήσεων γής ή εγκατάσταση και λειτουργία των πιο πάνω συνεργείων.

Οι περιοχές αυτές είναι:

1. Αϊβαλιώτικα (Π.Δ. έγκρισης πολ/κής μελέτης 26.8.86 - ΦΕΚ 719 Δ').

2. Βόρειες Συνοικίες (Π.Δ. 15.12.86 - ΦΕΚ 275Δ'/87)

3. Ν. Παγασές (Π.Δ. 15.1.88 - ΦΕΚ 77 Δ').

4. Επέκταση Νεάπολης - Αγίων Αναργύρων (Π.Δ. 15.12.86 - ΦΕΚ 54Δ/87).

5. Παλαιό σχέδιο πόλης Βόλου (Δ/γμα 5.4.1930 - ΦΕΚ 102Α'/7.4.30 και Β.Δ. της 11.6.56 ΦΕΚ 144 Α/56) όπου οι χρήσεις γής, καθορίσθηκαν με την υπ' αριθ. 4608/17.8.95 απόφασή μας (ΦΕΚ 669/7.9.95).

β) Είναι δυνατή η τροποποίηση των όρων δόμησης στις πιο πάνω περιοχές με απόφασή μας μετά από γνώμη του Δημοτικού Συμβουλίου, ώστε να μην ιτρέπονται δ' αυτές μέρος ή όλα τα συνεγεία των ειδικ(,των της παραγρ. 2 του άρθρου 2 του Ν. 1575/85, καθώς επίσης και τα εργαστήρια επεξεργασίας ορυκτών, μετάλλου και ξύλου.

γ) Η χρήση των συνεργείων των ειδικοτήτων της παραγρ. 2 του άρθρου 2 του Ν. 1575/85, καθώς επίσης και των εργαστηρίων επεξεργασία ορυκτών, μετάλλου και ξύλου, είναι ασυμβίσταστη προς τις επικρατούσες χρήσεις των περιοχών αυτών (κατοικία, εκπαίδευση, καταστήματα κ.λπ.), αποφασίζουμε:

Εγκρίνουμε την τροποποίηση των όρων δόμησης, ως προς τη χρήση γής για τις περιοχές εντός σχεδίου πόλης που αναφέρονται στην παρούσα απόφασή μας με τα στοιχεία α[1], α[2], α[3], α[4], και α[5], ώστε να εξαιρούνται των επαγγελματικών εργαστηρίων τα συνεργεία των ειδικοτήτων της παραγρ. 2 του άρθρου 2 του Ν. 1575/85, καθώς επίσης και τα εργαστήρια επεξεργασίας ορυκτών μετάλλου και ξύλου.

Μεταβατική διάταξη:

Για τα συνεργεία των ειδικοτήτων που αναφέρονται στην παραγρ. 2 του άρθρου 2 του Ν. 1575/85, καθώς επίσης και για τα εργαστήρια επεξεργασίας ορυκτών, μετάλλου και ξύλου, που αποδεδειγμένα λειτουργούσαν, στις πιο πάνω περιοχές εντός σχεδίου πόλης, να συνεχίζουν να λειτουργούν για τρία (3) ακόμη έτη από την δημοσίευση της απόφασης αυτής στην εφημερίδα της Κυβερνήσεως και με την δυνατότητα παράτασης άλλων δύο (2) ετών, εάν δε έχουν ολοκληρωθεί οι προϋποθέσεις μετεγκατάστασής των, σε νέο χώρο (ολοκλήρωση πολεοδομικού σχεδιασμού, ΒΕΠΕ κ.λπ.). Αυτή η μεταβατική διάταξη, να ισχύει και για την υπ' αριθ. 2565/2.5.96 απόφασή μας «περί καθορισμού όρων δόμησης , ως προς τις χρήσεις γής, με βάση τη μελέτη αναθεώρησης του σχεδίου πόλης των συνοικιών Νεάπολης και Αγ. Αναργύρων του Δήμου Βόλου».

Από τις διατάξεις της απόφασης ατυής, δεν προκαλείται δαπάνη σε βάρος του προϋπολογισμού του Δήμου Βόλου.

Η απόφαση αυτή, να δημοσιευθεί στην Εφημερίδα της Κυβερνήσεως και ισχύει από την ημερομηνία δημοσίευσης.

Βόλος, 27 Νοεμβρίου 1997

Ο Νομάρχης
ΠΑΝΑΓΙΩΤΗΣ ΣΚΟΤΙΝΙΩΤΗΣ

ΑΝΑΚΟΙΝΩΣΕΙΣ

(4)

Παρακατάθεση προσωρινής αποζημίωσης λόγω ρυμοτομίας και προσκύρωση εκτάσεων στην κοινότητα Ροδοπόλεως Αττικής.

Ο Νικόλαος Παπαρίσβας του Αθανασίου, ειδοποιεί ότι σύμφωνα με την 17/1983 πράξη αναλογισμού της Δ/νσης Πολεοδομίας Διαμ/τος Αν. Αττικής για την αναγκαστική απαλλοτρίωση λόγω ρυμοτομίας έκτασης εμβαδού 293 μ² κα την προσκύρωση έκτασης εμβαδού 51,30 μ² που βρίσκεται στην περιοχή της Κοινότητας Ροδοπόλεως Αττικής, κατέθεσε στο Τ.Π. και Δανείων υπέρ του εικαζομένου δικαιούχου «Ο ΔΙΟΝΥΣΟΣ» Ανώνυμη Γεωργική και Βιομηχανική Εταιρεία την προσωρινή αποζημίωση που καθορίστηκε σύμφωνα με την 856/1984 απόφαση του Μον/λούς Πρωτοδικείου Αθηνών, που καθόρισε προσωρινή τιμή μονάδας, και εκ-

δόθηκε το 4021/16.12.97 γραμμάτιο σύστασης πρακαταθήκης για ποσό 242.410 δρχ. σύμφωνα και με τις 1872/1997 και 1939/1997 δηλώσεις ΦΜΑ της ΔΟΥ Αγ. Στεφάνου Αττικής.

(Αριθ. διπλ. εισπρ. ΔΟΥ Ι' Αθηνών 2863348/16.12.97)

Αθήνα, 16 Δεκεμβρίου 1997

Ο Πληρεξούσιος Δικηγόρος
ΦΩΤΙΟΣ Π. ΔΗΜΗΤΡΑΚΟΠΟΥΛΟΣ

ΔΙΟΡΘΩΣΕΙΣ ΣΦΑΛΜΑΤΩΝ

Αριθ. 30830 (7)

Στην 30787/22.10.97 απόφαση Νομάρχη Αθηνών που δημοσιεύθηκε στο ΦΕΚ 943/3.11.97 γίνεται η εξής διόρθωση σφάλματος:

Στην παρ. 6 αυτής αναγράφηκε «αποφάσεις του Δημοτικού Συμβουλίου Παπάγου» αντί του ορθού «αποφάσεις του Δημοτικού Συμβουλίου Αλίμου».

(Από την Νομαρχία Αθηνών)

ΑΠΟ ΤΟ ΕΘΝΙΚΟ ΤΥΠΟΓΡΑΦΕΙΟ